



ΕΦΗΜΕΡΙΣ ΤΗΣ ΚΥΒΕΡΝΗΣΕΩΣ

ΤΗΣ ΕΛΛΗΝΙΚΗΣ ΔΗΜΟΚΡΑΤΙΑΣ

ΤΕΥΧΟΣ ΤΕΤΑΡΤΟ Αρ. Φύλλου 424

19 Ιουνίου 1998

ΑΠΑΛΛΟΤΡΙΩΣΕΙΣ

ΑΠΟΦΑΣΕΙΣ

Αριθ. 1062279/4163/Β0010

Επανακαθορισμός των ορίων του αιγιαλού και δημιουργίας ζώνης παραλίας στη θέση «ΠΕΡΙΓΙΑΛΙ» Νομ. Λευκάδας.

Ο ΥΠΟΥΡΓΟΣ ΟΙΚΟΝΟΜΙΚΩΝ

Έχοντας υπόψη:

1. Τις διατάξεις των άρθρων 1 μέχρι και 7 του Α.Ν. 2344/1940 «περί αιγιαλού και παραλίας», όπως τροποποιήθηκε και συμπληρώθηκε με τις διατάξεις:

α) του άρθρου 13 του Ν. 1078/1980 και

β) του άρθρου 23 του Ν. 1337/1983.

2. Τις διατάξεις της παραγράφου 9 του άρθρου 1 του κεφαλαίου Β' της 0.208/181/26.4.1982 (ΦΕΚ 214/26.4.1982 τ.Β') κοινής απόφασης των Υπουργών Προεδρίας Κυβερνήσεως και Οικονομικών «Αναμόρφωση Συλλογικών Οργάνων Γνωμοδοτικής και Αποφασιστικής αρμοδιότητος του Υπουργείου Οικονομικών».

3. Την από 8.5.1998 έκθεση της Επιτροπής καθορισμού των ορίων του αιγιαλού και παραλίας και θέσεων αμμοληψίας, που επανακαθόρισε τα όρια του αιγιαλού και της παραλίας στην περιοχή «Περιγιαλίου» Λευκάδας έμπροσθεν των ιδιοκτησιών Θειακού Χρυσούλας και Πέτρου Καλύβα και το από τον Απρίλιο 1997 με κλίμακα 1:500 τοπογραφικό διάγραμμα των Σπύρου Δημ. Αρέθα και Δημητρίου Παν. Βραχνούλια Πολ. Μηχανικών, που θεωρήθηκε την 8.5.1998 από την Τ.Υ.Δ.Κ. Νομού Λευκάδας και συνοδεύει την έκθεση της προαναφερόμενης Επιτροπής.

4. Τη σύμφωνη γνώμη του Γενικού Επιτελείου Ναυτικού, που διατυπώθηκε στο 5445/430/98/24.3.98 έγγραφό του.

5. Τις διατάξεις του άρθρου 1 της παραγράφου 1 του Ν. 3200/1955 (ΦΕΚ 97/Α/1955) «Περί διοικητικής αποκεντρώσεως» σε συνδυασμό με τις διατάξεις του από 28.6.1955 Β.Δ/τος «περί εξαιρέσως από της κατά το άρθρο 1 παράγραφος 1 του Ν. 3200/1955 αρμοδιότητας των Νομαρχών, αντικειμένων τινων αρμοδιότητας του Υπουργού Οικονομικών» του Β.Δ. 704/1970 και του άρθρου 1 παράγραφος 5 του Π.Δ. 71/1984, σχετικά με τη μεταβίβαση αρμοδιοτήτων του Υπουργού Οικονομικών στους Νομάρχες και στις περιφερειακές Αρχές Διανομαρχιακού επιπέδου.

6. Τις διατάξεις του Π.Δ. 551/88 (259/88 ΦΕΚ τ.Α') «Οργανισμός Νομαρχιών Οργάνωση Οικονομικών Υπηρεσιών)», αποφασίζουμε:

1) Επικυρώνουμε την από 8.5.98 έκθεση Επιτροπής καθορισμού των ορίων του αιγιαλού και παραλίας και θέσεων αμμοληψίας, καθώς και το από Απρίλιο 1997 τοπογραφικό διάγραμμα, που τη συνοδεύει, το οποίο συντάχθηκε από τους Πολ. Μηχανικούς Σπυρίδωνα Αρέθα και Δημητρίου Παν. Βραχνούλα με κλίμακα 1:500 και θεωρήθηκε την 8.5.1998 από την Τ.Υ.Δ.Κ. Νομού Λευκάδας, επί του οποίου η πιο πάνω Επιτροπή, με κόκκινη γραμμή επανακαθόρισε τα όρια του αιγιαλού, στη θέση Περιγιάλι Ν. Λευκάδας από (0'..................17' με κίτρινη γραμμή τα όρια της παραλίας στην ίδια θέση και με κυανή γραμμή τα όρια του Π. Αιγιαλού με σημεία από 0''..............17''....22'').

Η παρούσα απόφαση μαζί με την έκθεση και το διάγραμμα, που προαναφέραμε να δημοσιευθούν στην Εφημερίδα της Κυβερνήσεως σύμφωνα με τις διατάξεις του άρθρου 13 του Ν. 1078/1983.

Αθήνα, 1 Ιουνίου 1998

Με εντολή Υπουργού
Ο Γενικός Διευθυντής
ΠΑΝΑΓ. ΠΙΛΑΤΗΣ

ΕΚΘΕΣΗ

Επιτροπή καθορισμού των ορίων αιγιαλού και παραλίας του άρθρου 74 του Π.Δ. 636/77. Για τον επανακαθορισμό των ορίων αιγιαλού και παραλίας στην περιοχή Περιγιαλίου Λευκάδος, έμπροσθεν των ιδιοκτησιών Θειακού Χρυσούλας και Πέτρου Καλύβα.

Στη Λευκάδα σήμερα την 8.5.1998, οι υπογεγραμμένοι:

1. Πάλμου Βασιλική Προϊσταμένη Κτηματικής Υπηρεσίας του Δημοσίου, ως πρόεδρος.

2. Κυριάκος Προκοπίου, Αναπληρωτής Προϊσταμένου Τ.Υ.Δ.Κ. Λευκάδος, ως μέλος.

3. Μαργωμένος Εμμανουήλ, Λιμενάρχης Λευκάδος, ως μέλος.

Αποτελούντες την επιτροπή επανακαθορισμού των ορίων αιγιαλού και παραλίας δυνάμει του άρθρου 74 του

Π.Δ. 636/77, μεταβήκαμε επί τόπου στην προαναφερόμενη περιοχή στις 8.5.1998 και

αφού λάβαμε υπόψη

1. Την από 26.4.1996 αίτηση Πέτρου Καλύβα με την οποία ζητείται ο επανακαθορισμός των ορίων αιγιαλού και παραλίας στην ανωτέρω περιοχή.

2. Το από Απρίλιο 1997 συνταχθέν τοπογραφικό διάγραμμα αποτελούμενο από 2 πινακίδες με κλίμακα 1:500 των Πολ. Μηχανικών Σπύρου Δημ. Αρέθα και Δημητρίου Παν. Βραχνούλα, για τον καθορισμό των ορίων αιγιαλού και παραλίας που ηλέχθησαν την 4.7.1997 για την ακρίβεια της αποτύπωσης και θεωρήθηκαν από τον Παύλο Διαμάντη Πολ. Μηχανικό, προϊστάμενο Τ.Υ.Δ.Κ. Λευκάδος όπως το άρθρο 2 του Ν.719/77 ορίζει.

3. Το γεγονός ότι στην περιοχή έγιναν επιχωματώσεις κατά την κατασκευή λιμενικού έργου που εκτείνονται σε μήκος 300 περίπου μέτρων με πλάτος από 13 έως 20 μέτρα.

4. Το υπ' αρ. Φ5445/688/95/1468/23.11.95 έγγραφο του Γ.Ε.Ν.

5. Τις διατάξεις του Α.Ν. 2344/40 περί αιγιαλού και παραλίας ως συμπληρώθηκε και τροποποιήθηκε μέχρι σήμερα.

6.Την από 20.8.95 προηγούμενη έκθεση της Επιτροπής καθορισμού αιγιαλού και παραλίας.

7. Το γεγονός ότι το λιμενικό έργο που έχει κατασκευασθεί συνιστά εκτεταμένη παρέμβαση σε πλάτος και σε μήκος της ακτογραμμής και του αιγιαλού και εμπίπτει στις διατάξεις του άρθρου 9 του Π.Δ. 2344/40 και επομένως δικαιολογείται ο επανακαθορισμός του αιγιαλού.

8. Την εκ της επιτοπίου μετάβασης σχηματισθείσα αντίληψη πλάτους της βρεχομένης ζώνης της ξηράς και των υπολοίπων συναφών στοιχείων, ήτοι:

α) ΕΔΑΦΟΣ: γαιώδες επικλινές με πυκνή βλάστηση.

β) ΚΑΤΑΣΤΑΣΗ ΑΚΤΗΣ: στο μεγαλύτερο μέρος της έχει κατασκευασθεί λιμενικό έργο με τσιμεντένιους ογκόλιθους.

γ) Δεν υπάρχουν παλίρροιες και θαλάσσια ρεύματα.

δ) ΟΙ ΣΥΝΗΘΕΙΣ ΕΠΙΚΡΑΤΟΥΝΤΕΣ ΑΝΕΜΟΙ ΣΤΗΝ ΑΝΩΤΕΡΩ ΠΕΡΙΟΧΗ ΕΙΝΑΙ: Βόρειοι ασθενείς με χαμηλό κυματισμό και Νότιοι-Νοτιοδυτικοί μέτριοι με μέτριο κυματισμό.

ε) ΚΑΤΑΣΚΕΥΗ ΘΑΛΑΣΣΙΟΥ ΧΩΡΟΥ: Αμμώδης - Βραχώδης με μικρό ανάπτυγμα πελάγους.

στ) ΠΥΘΜΕΝΑΣ: Ομαλός, αμμώδης-βραχώδης.

Περισσότερα στοιχεία για την επιτροπή δεν υπάρχουν.

9. Το υπ' αριθμ. Φ.544.5/430/98 (24 Μαρτίου 1998) έγγραφο του Γ.Ε.Ν., αποφασίζουμε:

Καθορίζουμε επί του ως άνω τοπογραφικού διαγράμματος:

α) Την οριογραμμή του αιγιαλού με κόκκινη συνεχή πολυγωνική γραμμή.

β) Την οριογραμμή παραλίας με κίτρινη συνεχή πολυγωνική γραμμή.

γ) Την οριογραμμή παλαιού αιγιαλού με μπλε συνεχή πολυγωνική γρμαμή.

Αναλυτικότερα:

Ως οριογραμμή του αιγιαλού ορίζεται η πολυγωνική των κορυφών 0 έως και 17.

Ως οριογραμμή του παλαιού αιγιαλού ορίζεται η πολυγωνική των κορυφών 0'' έως και 22''. Σημειώνεται ότι η ανωτέρω πολυγωνική δεν ταυτίζεται απόλυτα με την πολυγωνική του νυν εγκεκριμένου αιγιαλού από το έτος 1985, όπως διαπιστώθηκε σύμφωνα με την από 5.10.95 έκθεση των τοπογράφων μηχανικών της Υδρογραφικής Υπηρεσίας Π.Ν. και το συνοδεύον αυτή από Ιούλιο 1995 τοπογραφικό διάγραμμα, η πολυγωνική αυτή παρουσιάζει σημαντικές ανακρίβειες, κατόπιν τούτων εφαρμόσθηκε ως πολυγωνική του παλαιού αιγιαλού η εμφανιζόμενη στο ανωτέρω τοπογραφικό διάγραμμα γραμμή βλάστησης, η οποία ανταποκρίνεται στη θέση του υφιστάμενου παλαιού αιγιαλού.

Ως οριογραμμή της παραλίας ορίζεται η πολυγωνική των κορυφών 1' έως και 17'.

Οι ανωτέρω κορυφές έχουν εξαρτηθεί από τα τριγωνομετρικά σημεία του Γ.Υ.Σ., όπως στο συνημμένο τοπογραφικό διάγραμμα.

ΠΙΝΑΚΑΣ ΚΑΘΟΡΙΣΜΟΥ ΣΥΝΤΕΤΑΓΜΕΝΩΝ ΟΡΙΟΓΡΑΜΜΩΝ ΑΙΓΙΑΛΟΥ ΚΑΙ ΠΑΡΑΛΙΑΣ

Παλαιός αιγιαλός			Επανακαθορισμένος αιγιαλός			Επανακαθορισμένη παραλία		
	X	Y		X	Y		X	Y
0″	214890,28	4290252,71	0	214890,20	4290252,71	0′	214880,59	4290255,17
1″	214899,56	4290289,26	1	214899,56	4290289,26	1′	214889,75	4290291,26
2″	214904,89	4290323,78	2	214904,89	4290323,78	2′	214895,27	4290327,00
3″	214923,02	4290357,51	3	214923,02	4290357,51	3′	214915,16	4290364,00
4″	214974,78	4290410,79	4	214938,20	4290369,88	4′	214935,26	4290380,30
5″	214986,62	4290428,09	5	214951,45	4290368,05	5′	214948,04	4290370,62
6″	214994,75	4290441,10	6	215001,85	4290416,16	6′	2149[illegible]1,02	4290421,56
7″	215002,45	4290450,22	7	215013,52	4290455,51	7′	215004,27	4290459,49
8″	215007,13	4290474,48	8	215026,69	4290478,32	8′	215017,65	429048[illegible],06
9″	215025,65	4290504,76	9	215059,65	4290562,75	9′	215050,27	429056[illegible],21
10″	215026,17	4290515,86	10	215068,85	4290589,23	10′	215059,63	4290593,15
11″	215039,95	4290538,66	11	215080,18	4290611,59	11′	215071,37	4290646,32
12″	215046,25	4290549,10	12	215091,22	4290628,62	12′	215071,50	4290616,58
13″	215056,22	4290577,11	13	215083,52	4290644,27	13′	215079,74	4290629,10
14″	215053,75	4290582,96	14	215092,51	4290653,15	14′	215086,19	4290660,96
15″	215059,61	4290605,55	15	215109,53	4290664,35	15′	215104,54	4290673,04
16″	215083,52	4290644,27	16	215135,51	4290677,26	16′	215131,35	4290686,36
17″	215092,46	4290652,61	17	215203,20	4290705,62	17′	215199,34	4290714,84
18″	215083,52	4290644,27						
19″	215092,51	4290653,15						
20″	215109,53	4290664,35						
21″	215135,51	4290677,26						
22″	215203,20	4290705,62						

Επεξήγηση:

Η απόσταση μεταξύ των οριογραμμών αιγιαλού και παραλίας είναι 10,00 m.

Λευκάδα, 8/5/1998.

1. Πάλμου Βασιλική	2. Κυριάκος Προκοπίου	3. Εμμ. Μαργωμένος
Πρ/νη Κτημ. Υπηρεσίας	Αναπ/της Πρ/νος Τ.Υ.Δ.Κ	Λιμενάρχης Λευκάδος

ΟΠΙΣΘΟΤΟΜΙΑ Αναλυτική μέθοδος Cassini

ΣΚΑΡΙΦΗΜΑ		ΤΥΠΟΛΟΓΙΟ	
Α Χονδρό Βουνό Β Ασπρογιαλός Γ Λάμια		[illegible]	
Συντεταγμένες (σύστημα Ε.Γ.Σ.Α.)				**Μετρήσεων**	
X_A (m)	222838.71	Y_A (m)	4296584.09	α (grad)	9.2030
X_B (m)	218206.57	Y_B (m)	4296893.66	β (grad)	41.5242
$X_Γ$ (m)	218209.58	$Y_Γ$ (m)	4304685.51	cotα	6.869270
				cotβ	1.309282
$X_Γ - X_A$	4629.13	$Y_Γ - Y_A$	8101.42	cotα+cotβ	8.178552
$(Y_Γ - Y_A)cotβ$	10607.94	$(X_Γ - X_A)cotβ$	-6060.84	cotα*cotβ	8.993810
E_1	5977.91	Z_1	14182.26	λ	5.120660
$X_Γ - X_B$	2003.01	$Y_Γ - Y_B$	5791.83	λ	65.945115
$(Y_Γ - Y_B)$*cotα	39786.65	$(X_Γ - X_B)$*cotα	13759.22	1+λ	66.945115
E_2	37782.64	Z_2	19551.05	λZ	115006.656008
$E_1 - E_2$	43760.56	$Z_1 - Z_2$	-5368.79	E_1 + λZ	120984.767059
$X_Γ$	199479.99	$Y_Γ$	4275210.51		
$ΔX_{T1}$	-1807.22	$ΔY_{T1}$	-14675.85		
X_{T1} (m)=	216402,36	YT1 (m)=	4290009,66		

(=Συντεταγμένες Στάσης Τ1 επί Μέσου Σπάρτης)

ΟΠΙΣΘΟΤΟΜΙΑ Αναλυτική μέθοδος Cassini

ΣΚΑΡΙΦΗΜΑ		ΤΥΠΟΛΟΓΙΟ	
Α Κάστρο (Πόρου) Β Χονδρό Βουνό Γ Τ1 Σπάρτης		[illegible]	
Συντεταγμένες (σύστημα Ε.Γ.Σ.Α.)				**Μετρήσεων**	
X_A (m)	213737.19	Y_A (m)	4281991.22	α ([illegible])	57.0800
X_B (m)	222838.71	Y_B (m)	4296584.09	β ([illegible])	94.9598
$X_Γ$ (m)	216402.38	$Y_Γ$ (m)	4290009.66	cotα	0.759090
				cotβ	0.079340
$X_Γ - X_A$	2665.17	$Y_Γ - Y_A$	8018.44	cotα+cotβ	0.838430
$(Y_Γ - Y_A)cotβ$	636.19	$(X_Γ - X_A)cotβ$	211.46	cotα*cotβ	0.063400
E_1	3301.36	Z_1	7806.96	λ	-0.229666
$X_Γ - X_B$	-6436.35	$Y_Γ - Y_B$	-6574.43	λ	0.052146
$(Y_Γ - Y_B)$*cotα	-5253.56	$(X_Γ - X_B)$*cotα	5143.22	1+λ	1.052146
E_2	-1182.79	Z_2	11717.65	λZ	1792.998534
$E_1 - E_2$	4484.14	$Z_1 - Z_2$	19524.64	E_1 + λZ	1508.356688
$X_Γ$	199479.99	$Y_Γ$	4275210.51		
$ΔX_{T2}$	1432.78	$ΔY_{T2}$	329.06		
$X_{Σ2}$(m)=	214060,66	$Y_{Σ2}$(m)=	4290338,72		

(= Συντεταγμένες στάσης Σ2 επί προβλήτας Περγιαλίου)



ΠΙΝΑΚΑΣ ΚΑΘΟΡΙΣΜΟΥ ΣΥΝΤ

ΑΙΓΙΑΛΟΥ ΚΑ

ΚΑΤΑΣΤΑΣΗ ΓΕΩΔΑΙΤΙΚΩΝ ΣΤΟΙΧΕΙΩΝ:

DATUM ΔΙΟΝΥΣΟΥ
ΕΛΛΕΙΨΟΕΙΔΕΣ GRS 80
ΠΡΟΒΟΛΗ U T M
ΣΥΝΤΕΛΕΣΤΗΣ ΚΛΙΜΑΚΟΣ 0.9996

Φ.Χ 1:50.000 ΑΓΙΟΣ ΠΕΤΡΟΣ
ΑΡΧΗ ΣΥΝΤΕΤΑΓΜ. Φ0=0 Λ0=24 (ΚΕΝΤΡ. ΜΕΣΗΜΒΡ.)

Α/Α ΤΡΙΓΩΝ	ΚΩΔΙΚΟΣ	ΟΝΟΜΑΣ	ΣΥΝΤΕΤΑΓΜΕΝΕΣ X	Y	Z
1	011 20	ΚΑΣΤΡΟ	213737.19	4281991.22	532.95

Φ.Χ 1:50.000 ΒΟΝΙΤΣΑ
ΑΡΧΗ ΣΥΝΤΕΤΑΓΜ. Φ0=0 Λ0=24 (ΚΕΝΤΡ. ΜΕΣΗΜΒΡ.)

Α/Α ΤΡΙΓΩΝ	ΚΩΔΙΚΟΣ	ΟΝΟΜΑΣ	ΣΥΝΤΕΤΑΓΜΕΝΕΣ X	Y	Z
2	074 41	ΛΑΜΙΑ	218209.58	4304685.51	395.46
3	074 9	ΧΟΝΔΡΟ ΒΟΥΝΟ	222838.71	4296584.09	336.7

Φ.Χ 1:50.000 ΛΕΥΚΑΣ
ΑΡΧΗ ΣΥΝΤΕΤΑΓΜ. Φ0=0 Λ0=24 (ΚΕΝΤΡ. ΜΕΣΗΜΒΡ.)

Α/Α ΤΡΙΓΩΝ	ΚΩΔΙΚΟΣ	ΟΝΟΜΑΣ	ΣΥΝΤΕΤΑΓΜΕΝΕΣ X	Y	Z
4	192 13	ΑΣΠΡΟΓΥΑΛΟΣ	218206.57	4296893.66	77.53

ΜΕΘΟΔΟΣ ΑΠΟΤΥΠΩΣΗΣ: ΤΑΧΥΜΕΤΡΙΚΗ

ΙΣΟΔΙΑΣΤΑΣΗ: 1,00 m

ΧΡΟΝΟΛΟΓΙΑ ΑΠΟΤΥΠΩΣΗΣ: 6/6/1997 - 21/8/1997

Επεξήγηση:

Η απόσταση μεταξύ των ομοτριμμένων [illegible]

1. 2. Κυρά

Πρόεδρος Κτημ. Υπηρεσίας





ΜΕΓΑΝΗΣΙ

ΣΜΟΥ ΣΥΝΤΕΤΑΓΜΕΝΩΝ ΟΡΙΟΓΡΑΜΜΩΝ
ΓΙΑΛΟΥ ΚΑΙ ΠΑΡΑΛΙΑΣ


1	214899,56	[illegible]	[illegible]
2	214930,85	[illegible]	[illegible]
3	2149[illegible]	[illegible]	[illegible]
4	2149[illegible]	[illegible]	[illegible]
5	214981,45	[illegible]	[illegible]
6	215001,65	4290436,20	[illegible]
7	215013,52	[illegible]	[illegible]
8	215024,69	[illegible]	[illegible]
9	215059,65	[illegible]	[illegible]
10	215068,95	4290593,[illegible]	[illegible]
11	215080,18	[illegible]	[illegible]
12	215091,22	4290820,42	[illegible]
13	215081,52	[illegible]	[illegible]
14	215092,53	[illegible]	[illegible]
15	215109,53	4290664,3[illegible]	[illegible]
16	215135,51	[illegible]	[illegible]
17	215203,2[illegible]	[illegible]	[illegible]


...γραμμών αιγιαλού και παραλίας είναι 10,00 m.

Λευκάδα, [illegible] 1996

2. Κυριάκος Προκοπίου
Προϊστ. Τ.Υ.Δ.Κ.

3. Εμμ. Μαρκοπουλος
Λιμενάρχης Λευκάδος

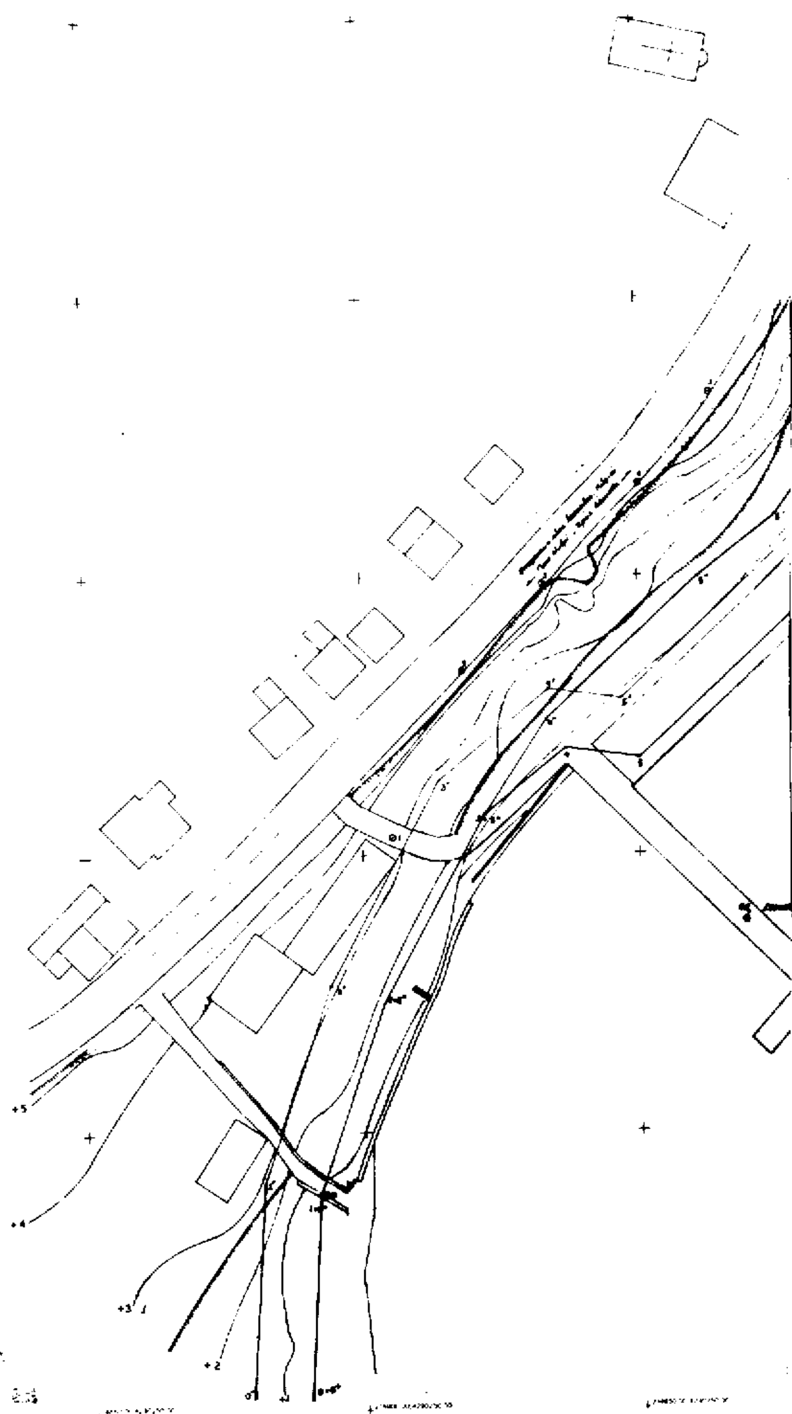

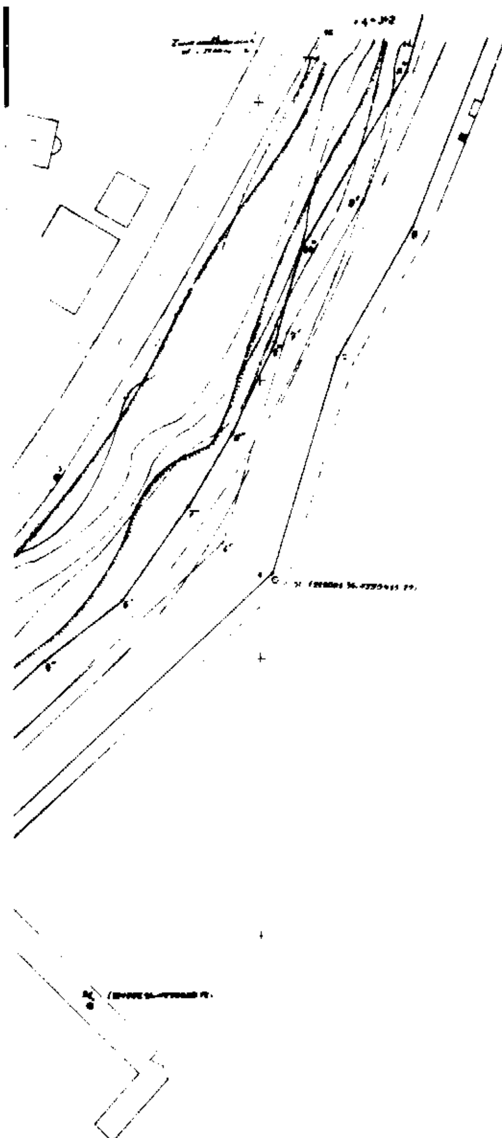


1

καλύβας

και παραλίας

ΑΡΙΘΜΟΣ ΣΧΕΔΙΟΥ:

Τ.1

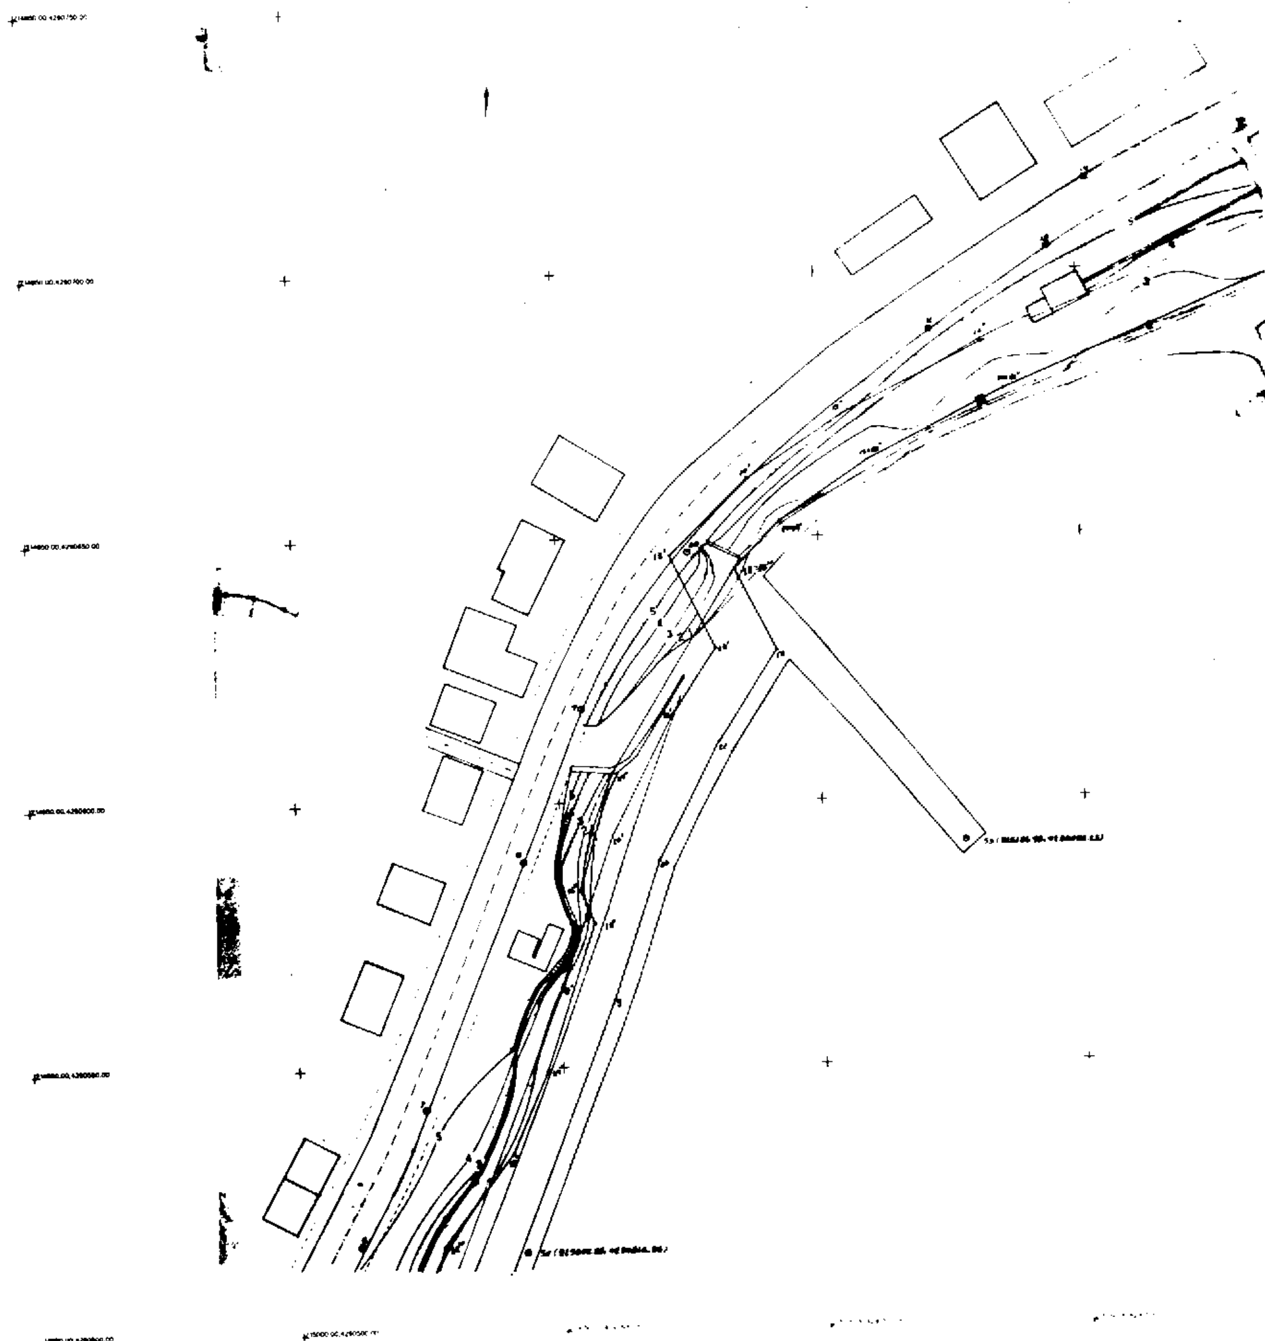

2

ΕΡΓΟΔΟΤΗΣ:

Θειακού Χρυσ...

ΕΡΓΟ:

Επανακαθορισμ... ...παραλίας

ΘΕΣΗ:

Περιοχή...

ΜΕΛΕΤΗΤΗΣ:

Σπυρίδων...

Δημήτριος...

ΘΕΜΑ ΣΧΕΔΙΟΥ:

Τοπογρ...

διάγρ...

ΑΡΙΘΜΟΣ ΣΧΕΔΙΟΥ:

Τ.2